



Projektbezeichnung: Wiedereinrichtung eines artesischen Brunnens in der Stadt Bad Dübén

Ort: Bad Dübén, Pfarrhäuser Str./Am Baderteich
Bohrung: Br. 1/06
Anlage 2, Blatt 1/1

Datum:
30.06.06 - 13.07.06
Hohenmaßstab:
1:350

Auftraggeber:

Stadt Bad Dübén
Markt 11
04849 Bad Dübén

Projektstandort:

Freistaat Sachsen
Bad Dübén
Pfarrhäuser Straße

Projektlaufzeit:



2000 bis 2006/2009

Ingenieurleistungen:

- Erstellung einer Machbarkeitsstudie zur Wiedereinrichtung artesischer Brunnen in der Altstadt von Bad Dübén
- Ableitung von Maßnahmen zur Wiedereinrichtung artesischer Brunnen in der Altstadt von Bad Dübén
- Planung und Durchführung Bau eines artesischen Brunnens am Standort Pfarrhäuser Straße auf dem Kur-Stadt-Weg in Bad Dübén
- Probenahme Wasser und Analytik auf Mineralwasserqualität

Baukosten:

20.000 €

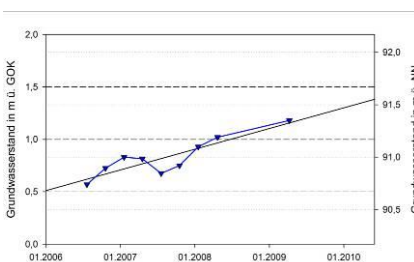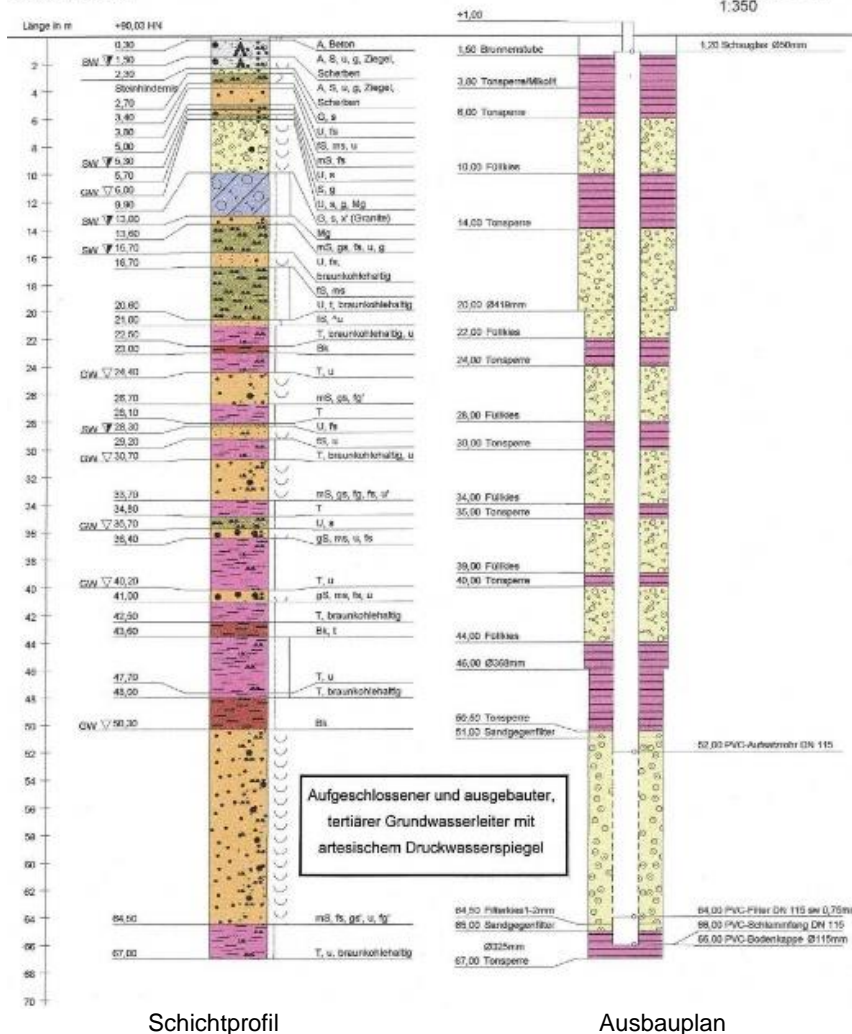

Grundwasseranstieg von 2006 bis 2009



Bauwerk „Artesischer Brunnen“